


**Hinweis:**  
Widersprechende Beschilderung wird ausgekreuzt.

**Plantaefeln:**

<p><b>1</b></p> <p>ab 08.04.2024</p>	<p><b>2</b></p> <p>ab 08.04.2024</p>	<p><b>3</b></p> <p>ab 08.04.2024</p>
<p><b>4</b></p> <p>ab 08.04.2024</p>	<p><b>5</b></p> <p>ab 08.04.2024</p>	<p><b>6</b></p> <p>ab 08.04.2024</p>
<p><b>7</b></p> <p>ab 08.04.2024</p>	<p><b>8</b></p> <p>ab 08.04.2024</p>	



<b>S108 FBE Lohsa - Weißkollm</b>		
<b>1. Bauabschnitt</b>		
<b>Bauzeitraum:</b>	ab 08.04.2024	
<b>Auftraggeber:</b>	Richard Schulz Tiefbau GmbH	
<b>gezeichnet:</b>	22.03.2024	Nick Seifert
<b>bearbeitet:</b>	-	-
	- mobiles VZ	
	- stationäres/bestehendes VZ	
	- VZ entfällt	

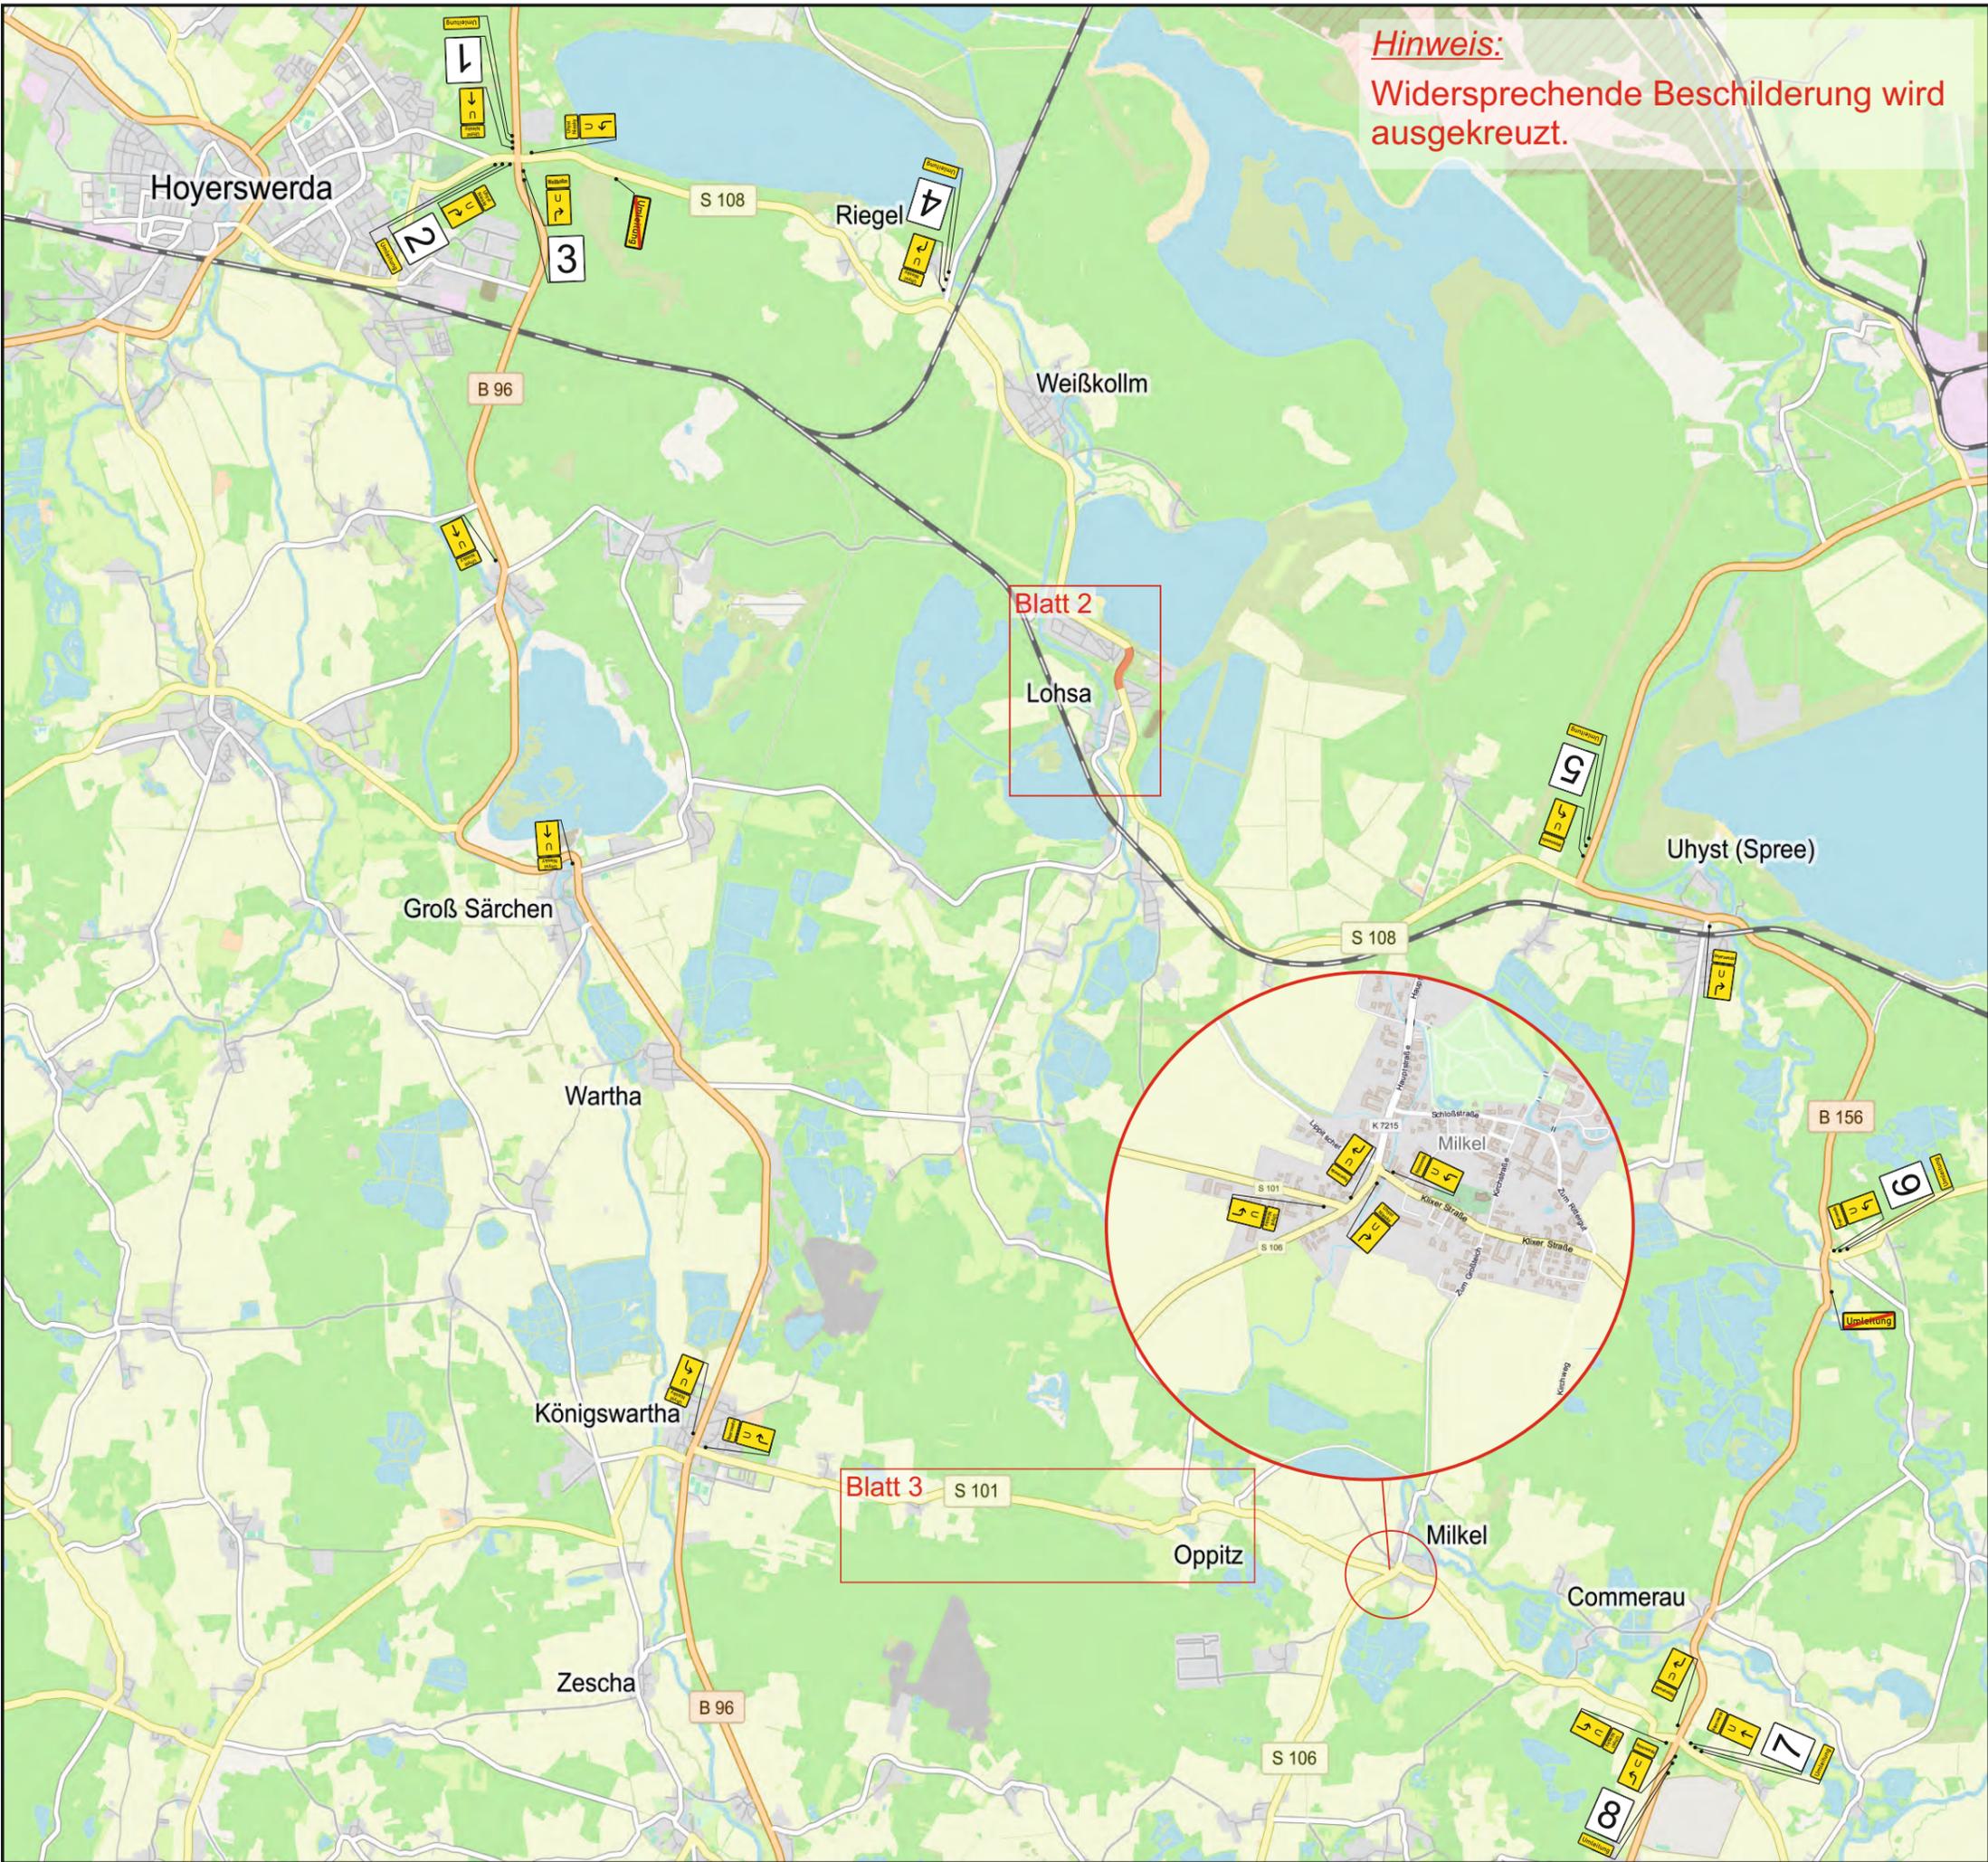



**Plantaefeln:**

9

Hoyerswerda


ab 08.04.2024



**S108 FBE Lohsa - Weißkollm  
1. Bauabschnitt**

<b>Bauzeitraum:</b>	ab 08.04.2024	
<b>Auftraggeber:</b>	Richard Schulz Tiefbau GmbH	
<b>gezeichnet:</b>	15.03.2024	Nick Seifert
<b>bearbeitet:</b>	25.03.2024	Nick Seifert

- mobiles VZ
- stationäres/bestehendes VZ
- VZ entfällt

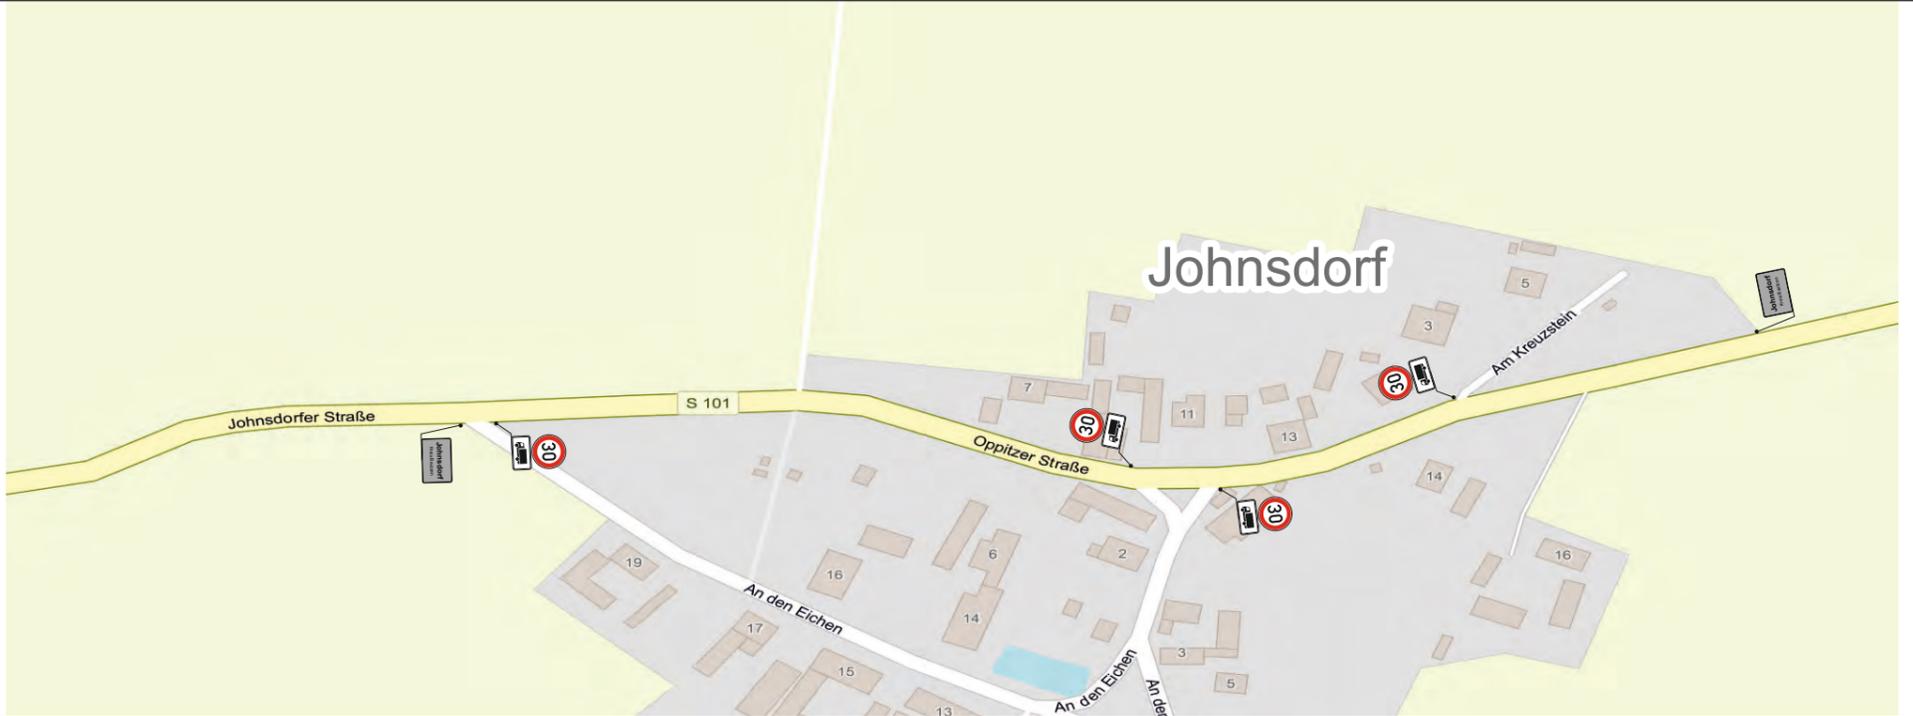

**S108 FBE Lohsa - Weißkollm  
1. Bauabschnitt**

<b>Bauzeitraum:</b>	ab 08.04.2024	
<b>Auftraggeber:</b>	Richard Schulz Tiefbau GmbH	
<b>gezeichnet:</b>	25.03.2024	Nick Seifert
<b>bearbeitet:</b>	-	-

-  - mobiles VZ
-  - stationäres/bestehendes VZ
-  - VZ entfällt

